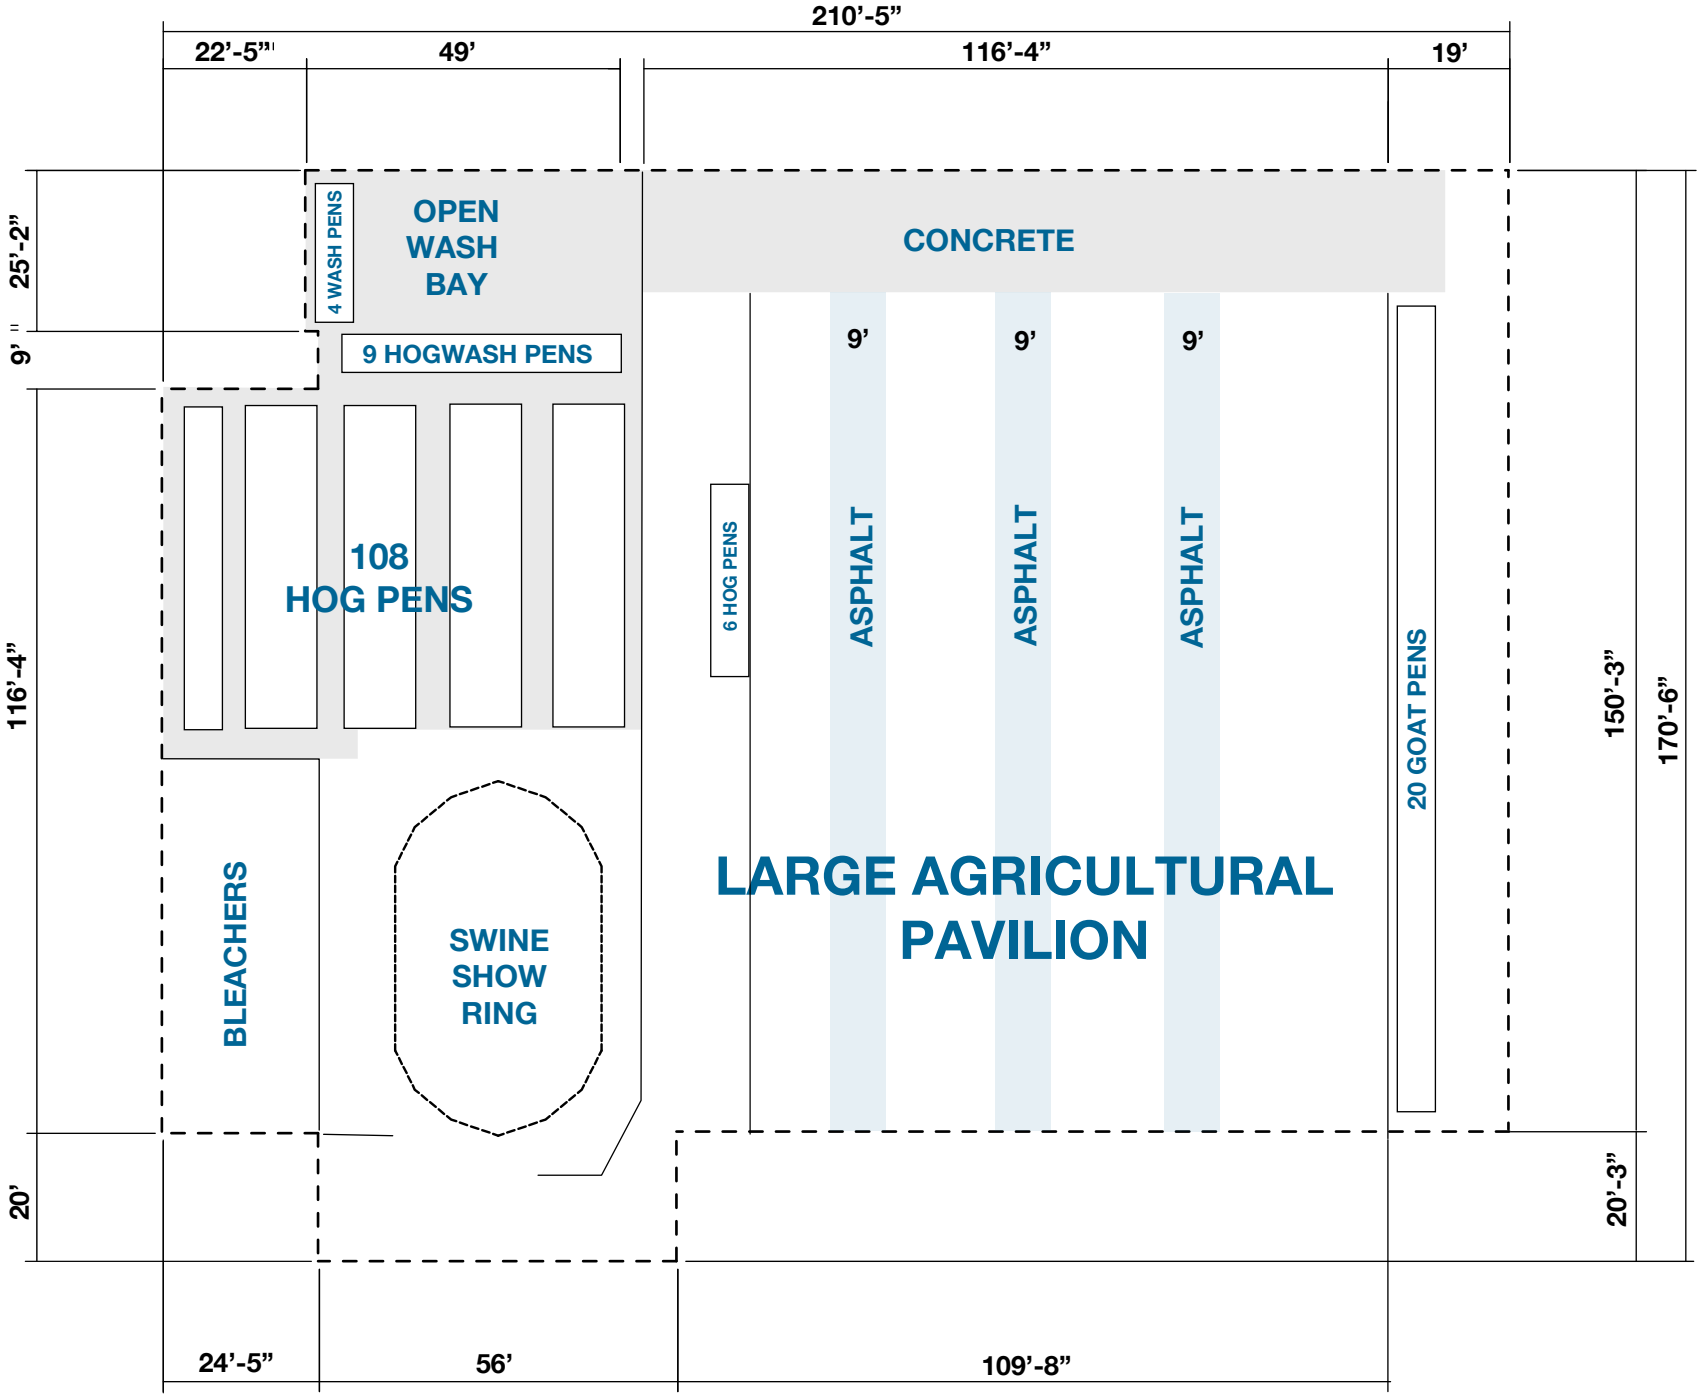
210’-5”
22’-5”
49’
116’-4”
19’
25’-2”
9’
116’-4”
20’
4 WASH PENS
OPEN WASH BAY
CONCRETE
9 HOGWASH PENS
9’
9’
9’
108 HOG PENS
6 HOG PENS
ASPHALT
ASPHALT
ASPHALT
20 GOAT PENS
150’-3”
170’-6”
BLEACHERS
SWINE SHOW RING
LARGE AGRICULTURAL PAVILION
20’-3”
24’-5”
56’
109’-8”